


План 1 этажа

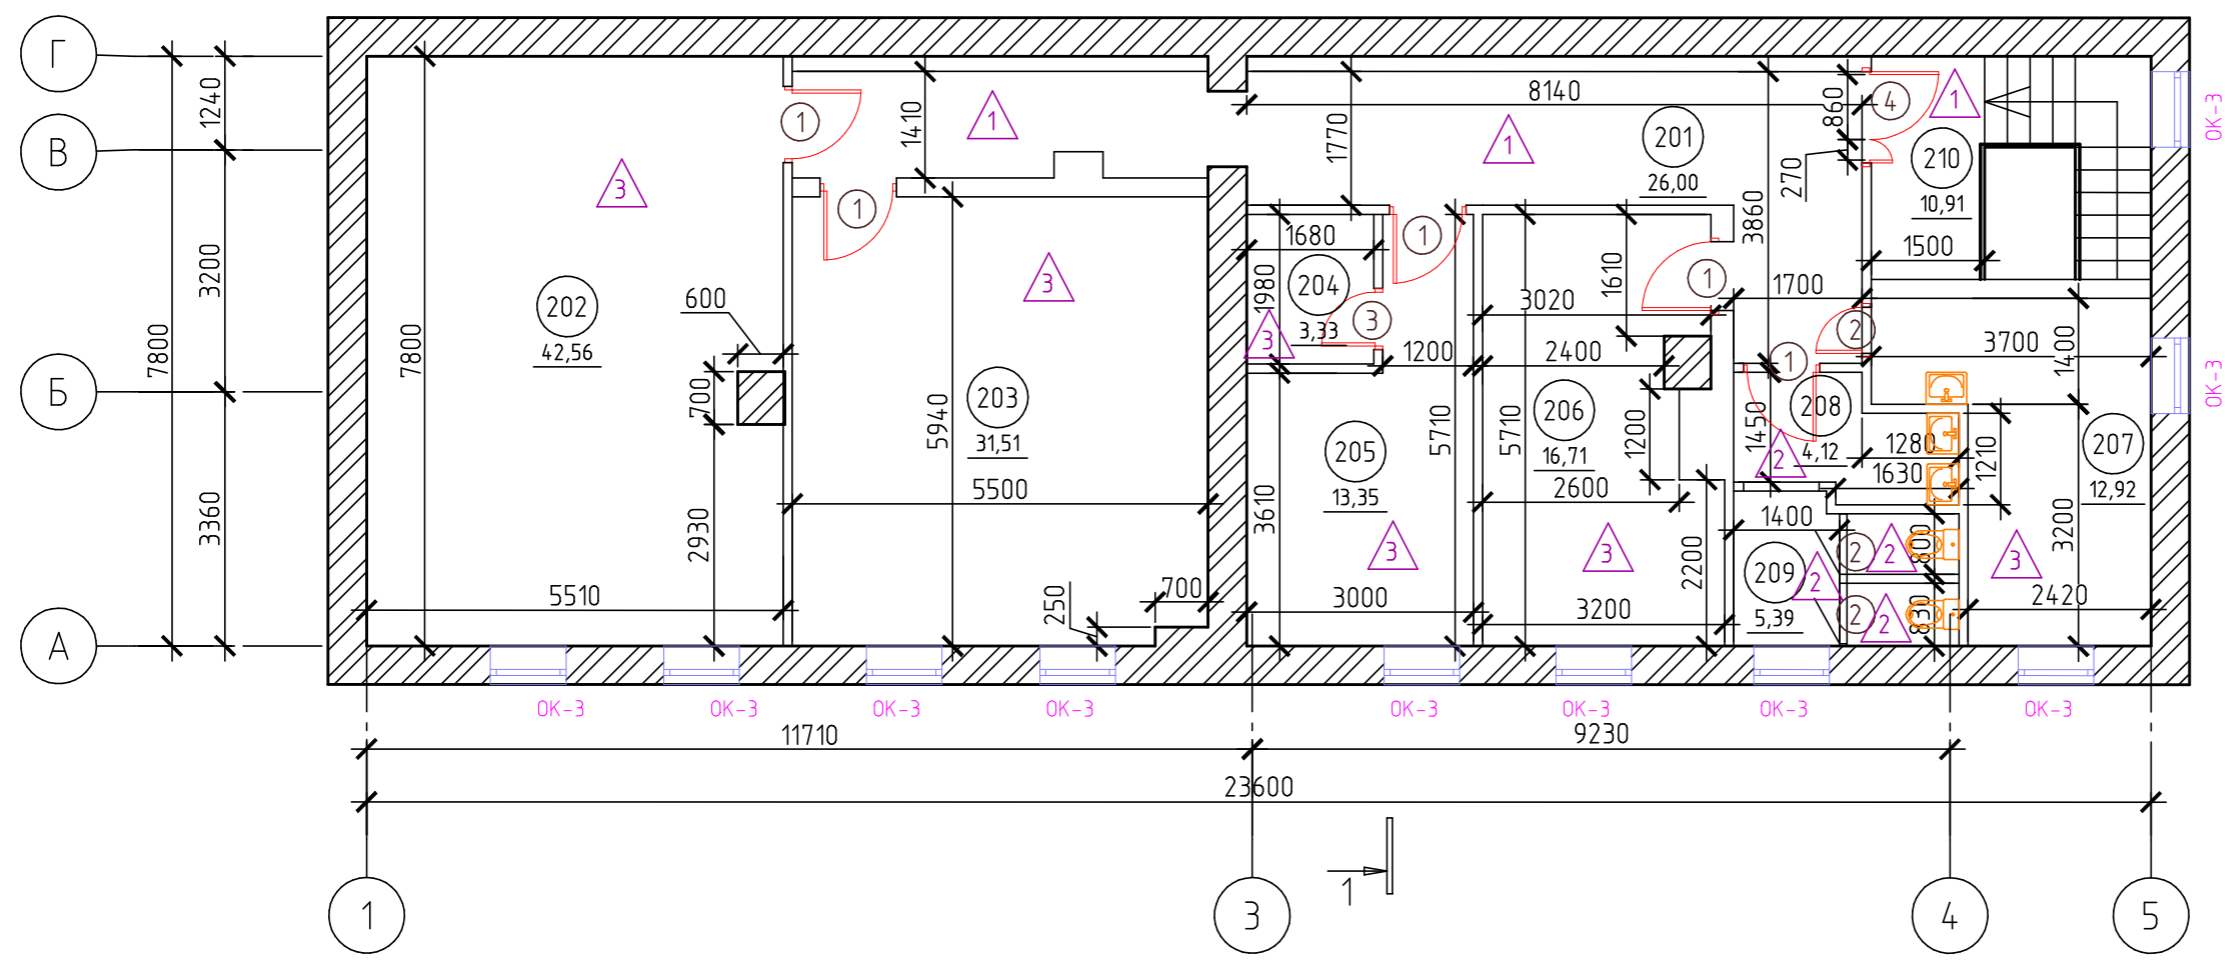

Экспликация помещений 1 этажа

Номер помещения	Наименование	Площадь, м²	Кат. помещения
201	Коридор	26	
202	Кабинет	42,56	
203	Кабинет	31,51	
204	Гардеробная	3,33	
205	Кабинет	13,35	
206	Кабинет	16,71	
207	Помещение приема пищи	12,92	
208	Санузел	4,12	
209	Санузел	5,39	
210	Лестница	10,91	
	Общая площадь	176,8	

Условные обозначения

- Существующие капитальные конструкции
- Монтаж новых перегородок из ГКЛ типа С112 Кнауф
- Маркировка напольного покрытия
- Маркировка дверного проема.
- Маркировка оконного проема.

Примечания:

1. вновь возводимые перегородки выполнить из ГКЛ по типу С112 Кнауф.
2. Перегородки устанавливаются непосредственно под перекрытие.
3. Все указанные размеры считать действительными только при выровненных поверхностях стен, потолков и пола.
4. Все размеры указаны с учетом существующей отделки.

Согласовано

Взам. инв. №

Подп. и дата

Инв. № подл.

						г. Санкт-Петербург, ул. Коломенская		
Изм.	Кол. уч.	Лист	№ док.	Подп.	Дата	Проект перепланировки нежилого здания		
						Стадия	Лист	Листов
						П	5	
						План перепланировки 1-го этажа М1:100		
						ЗАО "АТТИК"		