





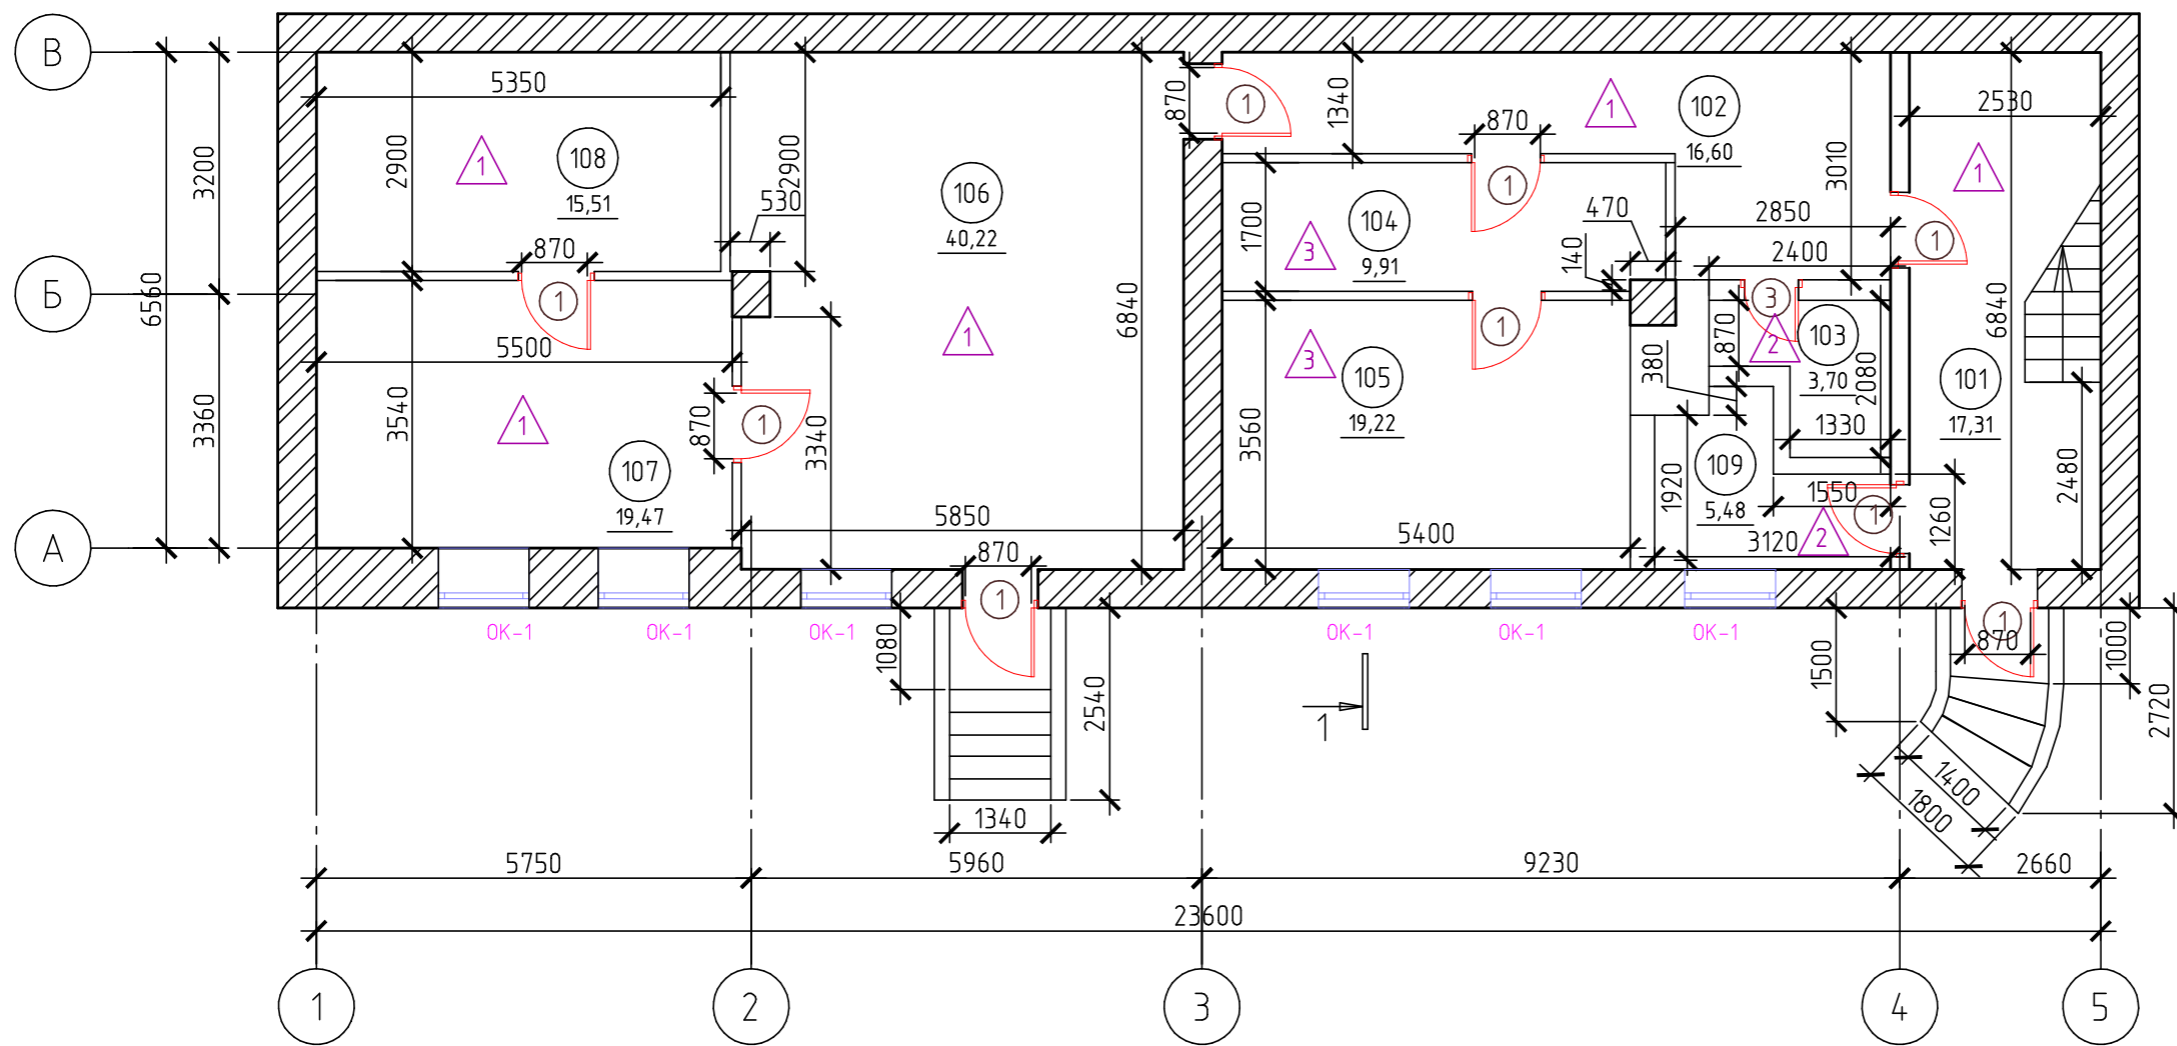

План цокольного этажа



Экспликация помещений цокольного этажа

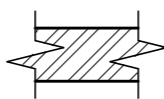Номер помещения	Наименование	Площадь, м ²	Кат. помещения
101	Лестничный холл	17.31	
102	Коридор	16.6	
103	Душевая	3.7	
104	Кладовая	9.91	
105	Кладовая	19.22	
106	Мастерская	40.22	
107	Мастерская	19.47	
108	Кладовая	15.51	
109	Котельная	5.48	
	Общая площадь	144.94	

Условные обозначения

-  - Существующие капитальные конструкции
-  - Монтаж новых перегородок из ГКЛ типа С112 Кнауф
-  - Маркировка напольного покрытия
-  - Маркировка дверного проема.
-  - Маркировка оконного проема.

Примечания:

1. вновь возводимые перегородки выполнить из ГКЛ по типу С112 Кнауф.
2. Перегородки устанавливаются непосредственно под перекрытие.
3. Все указанные размеры считать действительными только при выровненных поверхностях стен, потолков и пола.
4. Все размеры указаны с учетом существующей отделки.

						г.Санкт-Петербург, ул. Коломенская		
Изм.	Кол.уч.	Лист	№ док.	Подп.	Дата			
						Проект перепланировки нежилого здания		
						Стадия	Лист	Листов
						П	4	
						План перепланировки цокольного этажа М1:100		
						ЗАО "АТТИК"		