План цокольного этажа

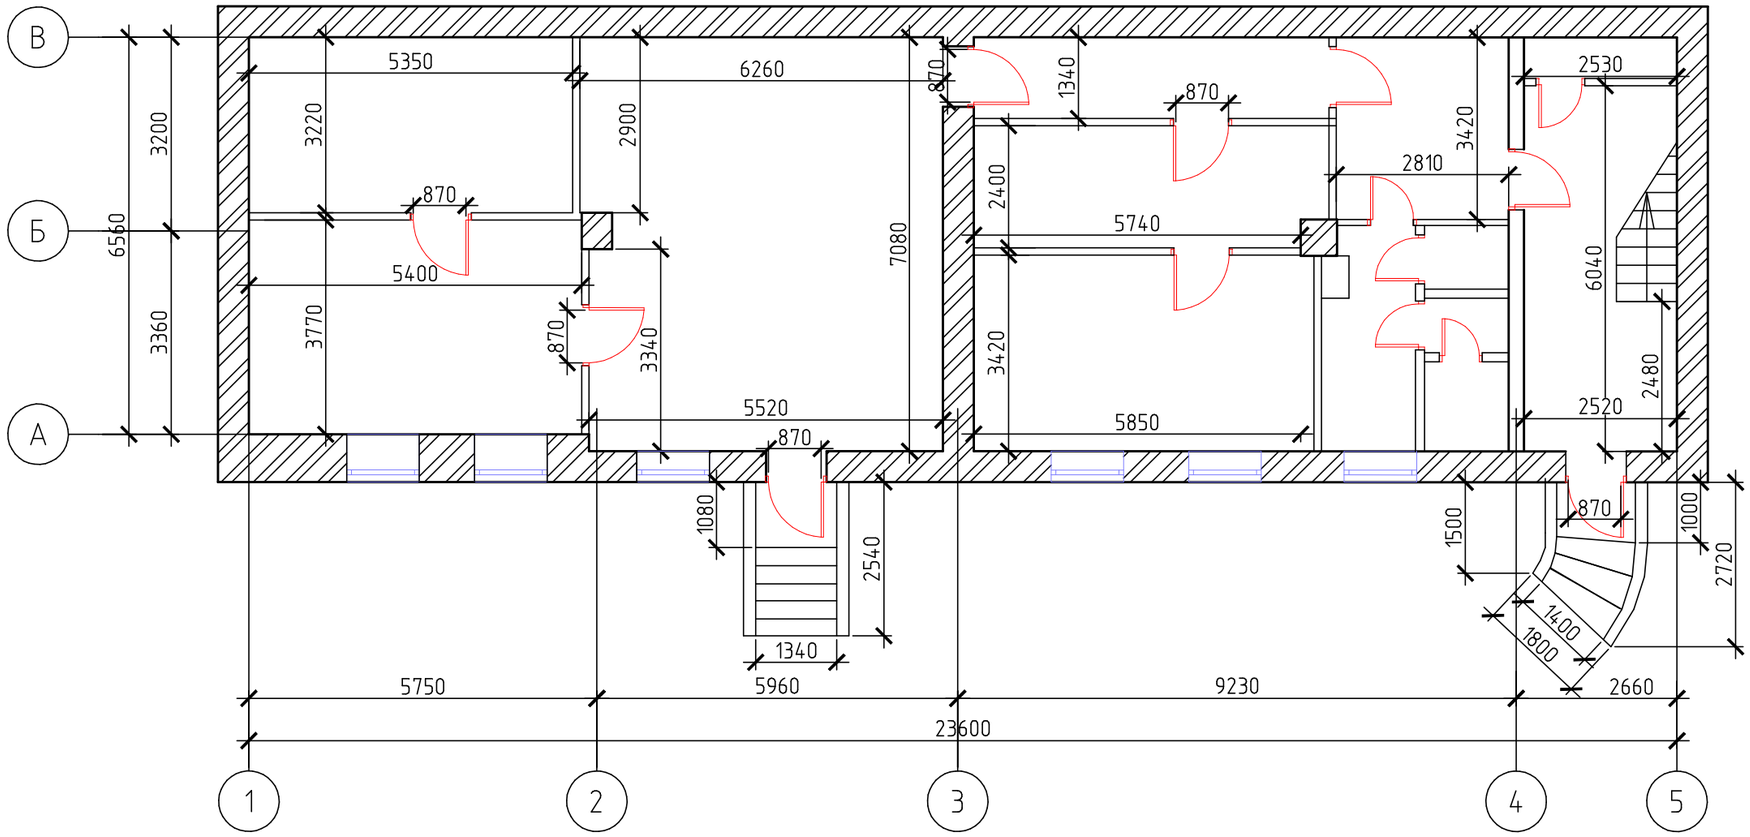

Условные обозначения

– Существующие капитальные конструкции

– Существующие перегородки

Согласовано

Взам. инв. №

Подп. и дата

Инв. № подл.

Изм.	Кол. уч.	Лист	№ док.	Подп.	Дата

г.Санкт–Петербург, ул. Коломенская

Проект перепланировки нежилого здания	Стадия	Лист	Листов
	П	2	
Обмерный план цокольного этажа М1:100	ЗАО "АТТИК"		

Формат А3